


1. ETAPA SMĚR MÝTO (OD MOSTU)

OD 1. 9. 2023

SAFEROAD®

ÚPLNÁ
Návrh DIO
UZAVÍRKA

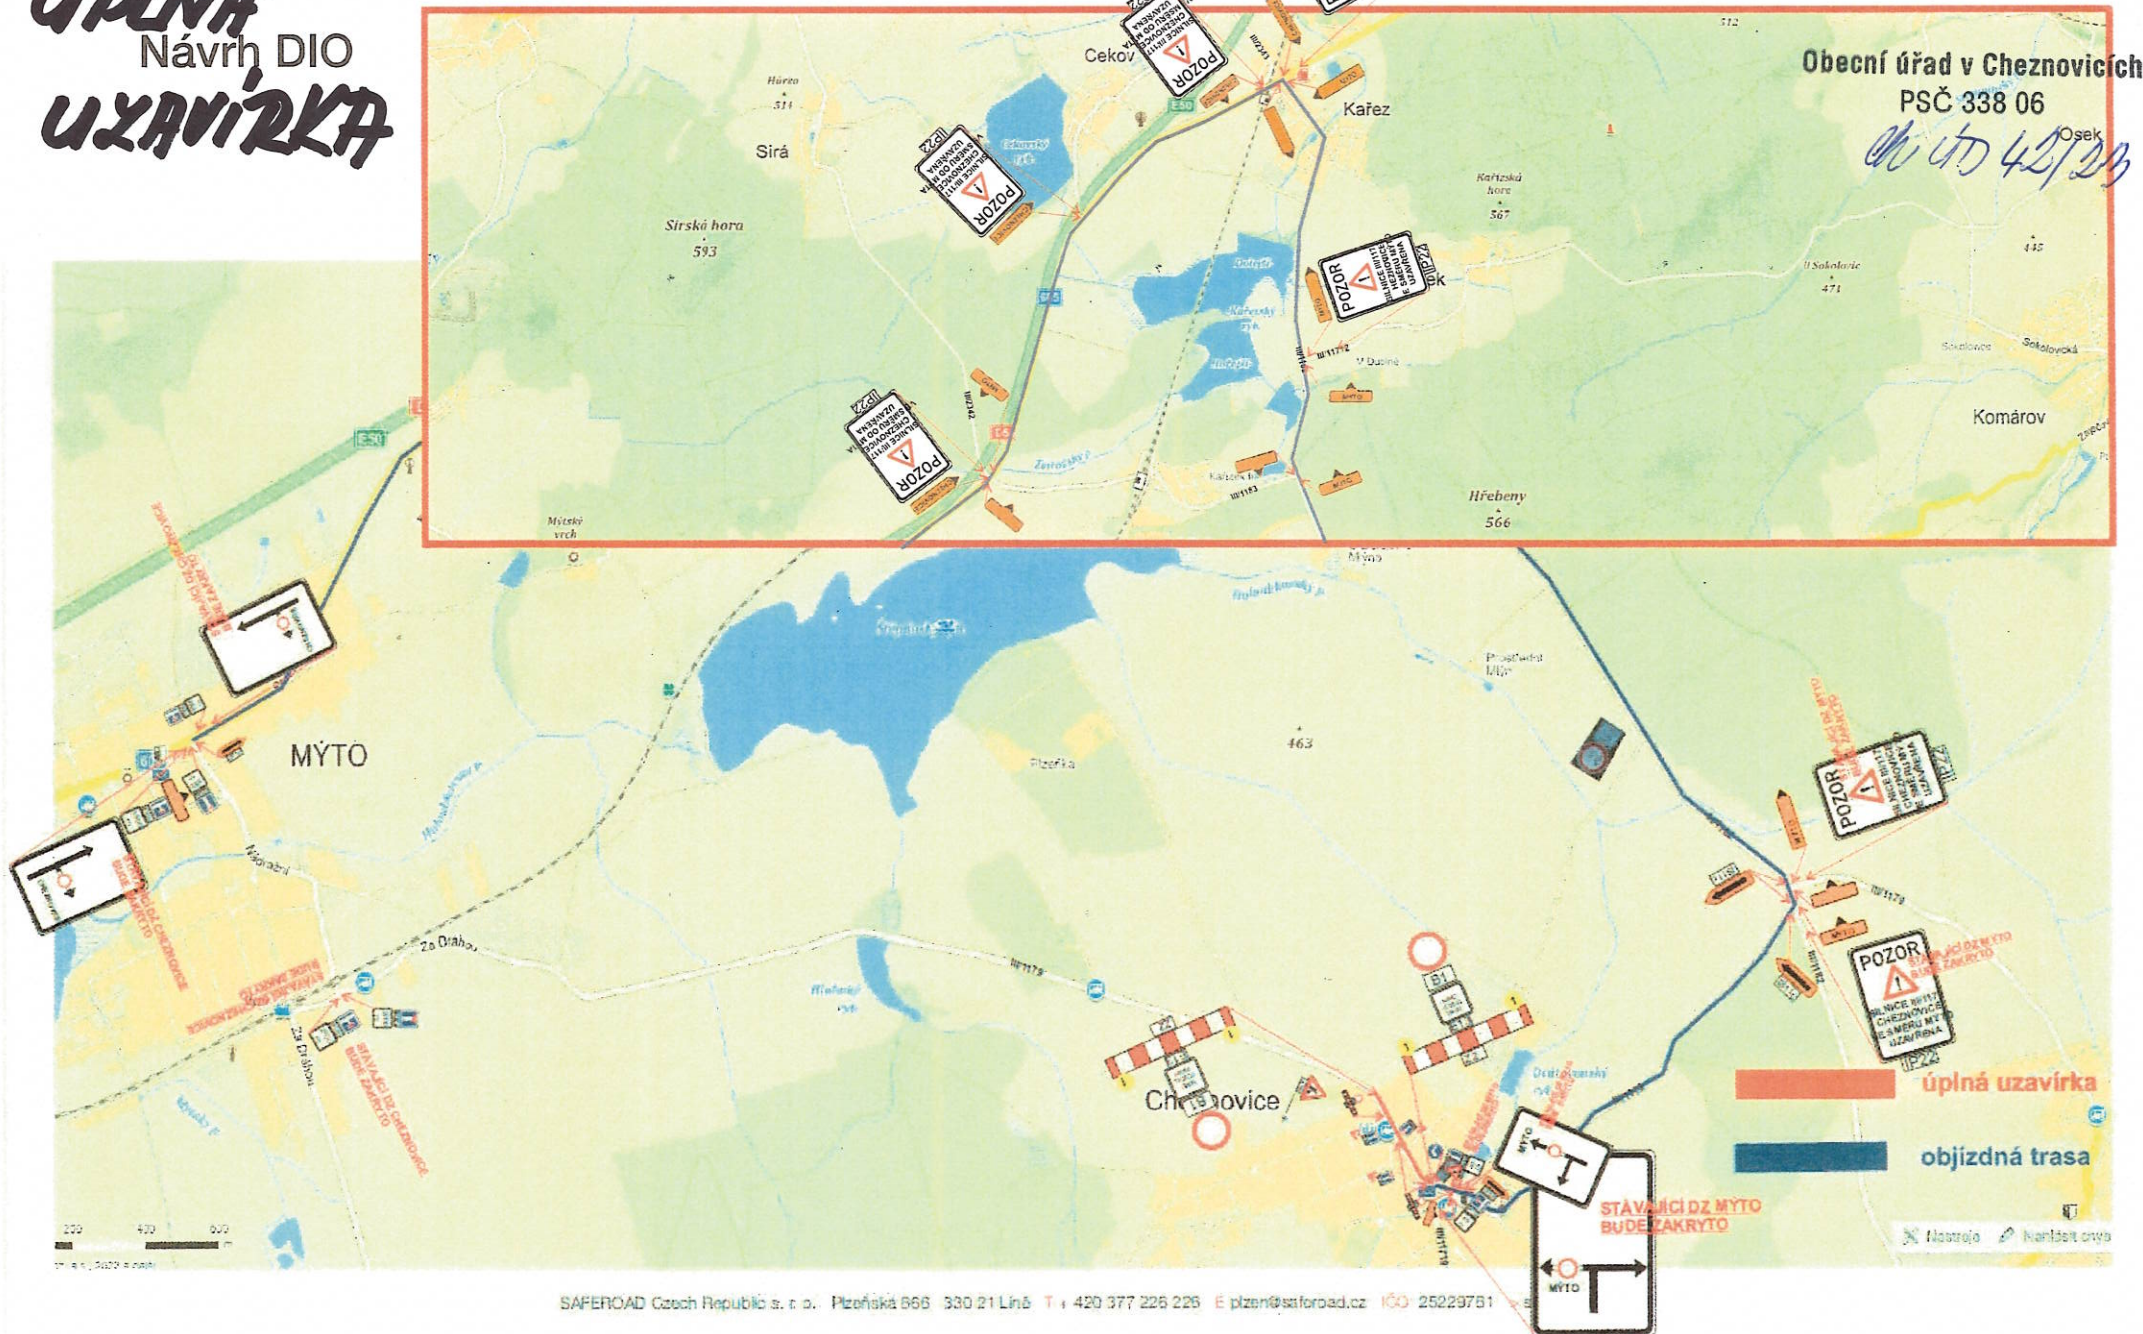

2. ETAPA JHEŘ STRAŠICE + OLEŠNÁ

SAFEROAL

Situace - dotčený úsek, výstavba kanalizační sítě, úplná uzavírka

ÚPLNÁ UZAVÍRKA OD 25. 9. 2023

