1. ETAPA ÚPLNÁ UZAVÍRKA

SMĚR MÝTO (OD MOSTU)

OD 1.9.2023

Návrh DIO
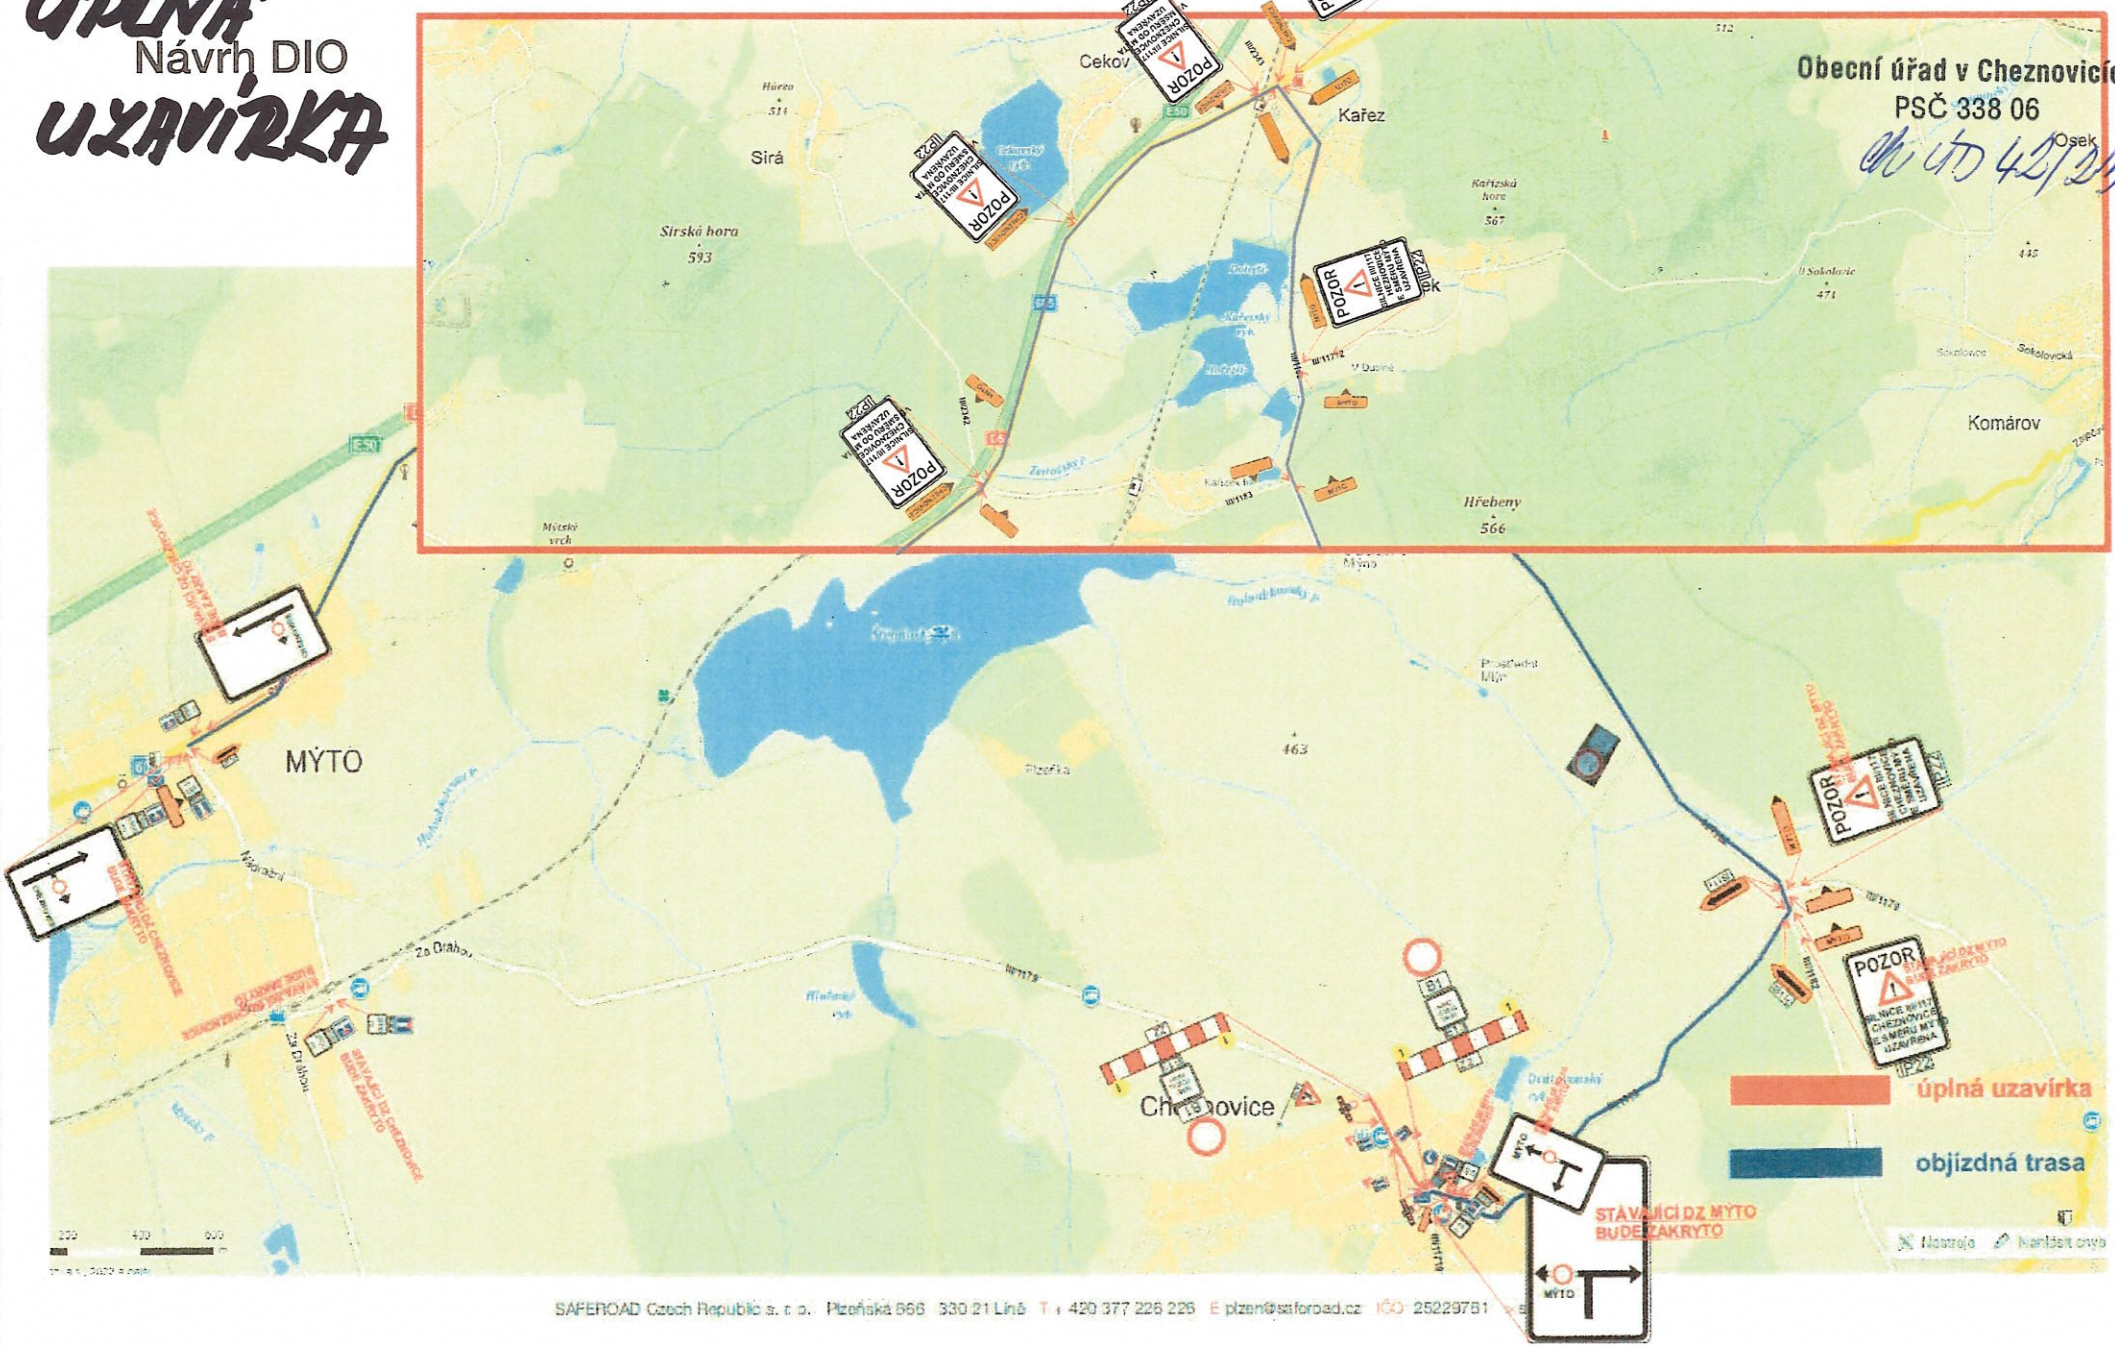
SAFEROAD